
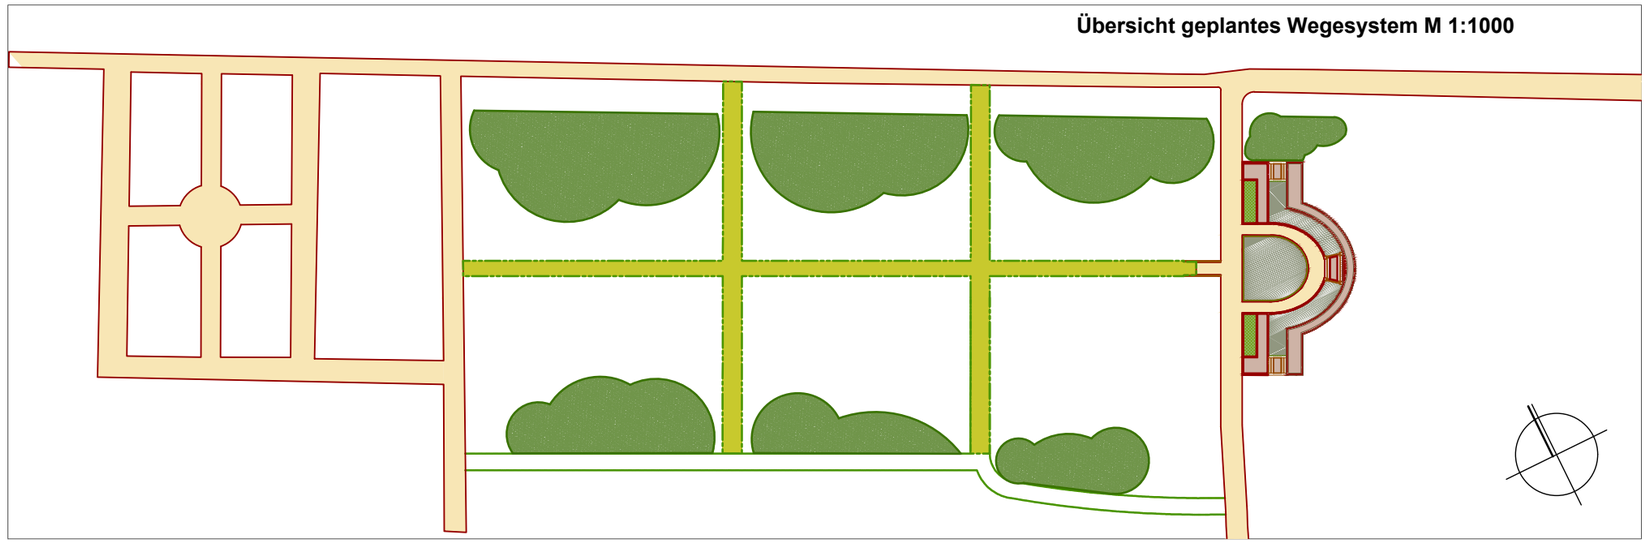


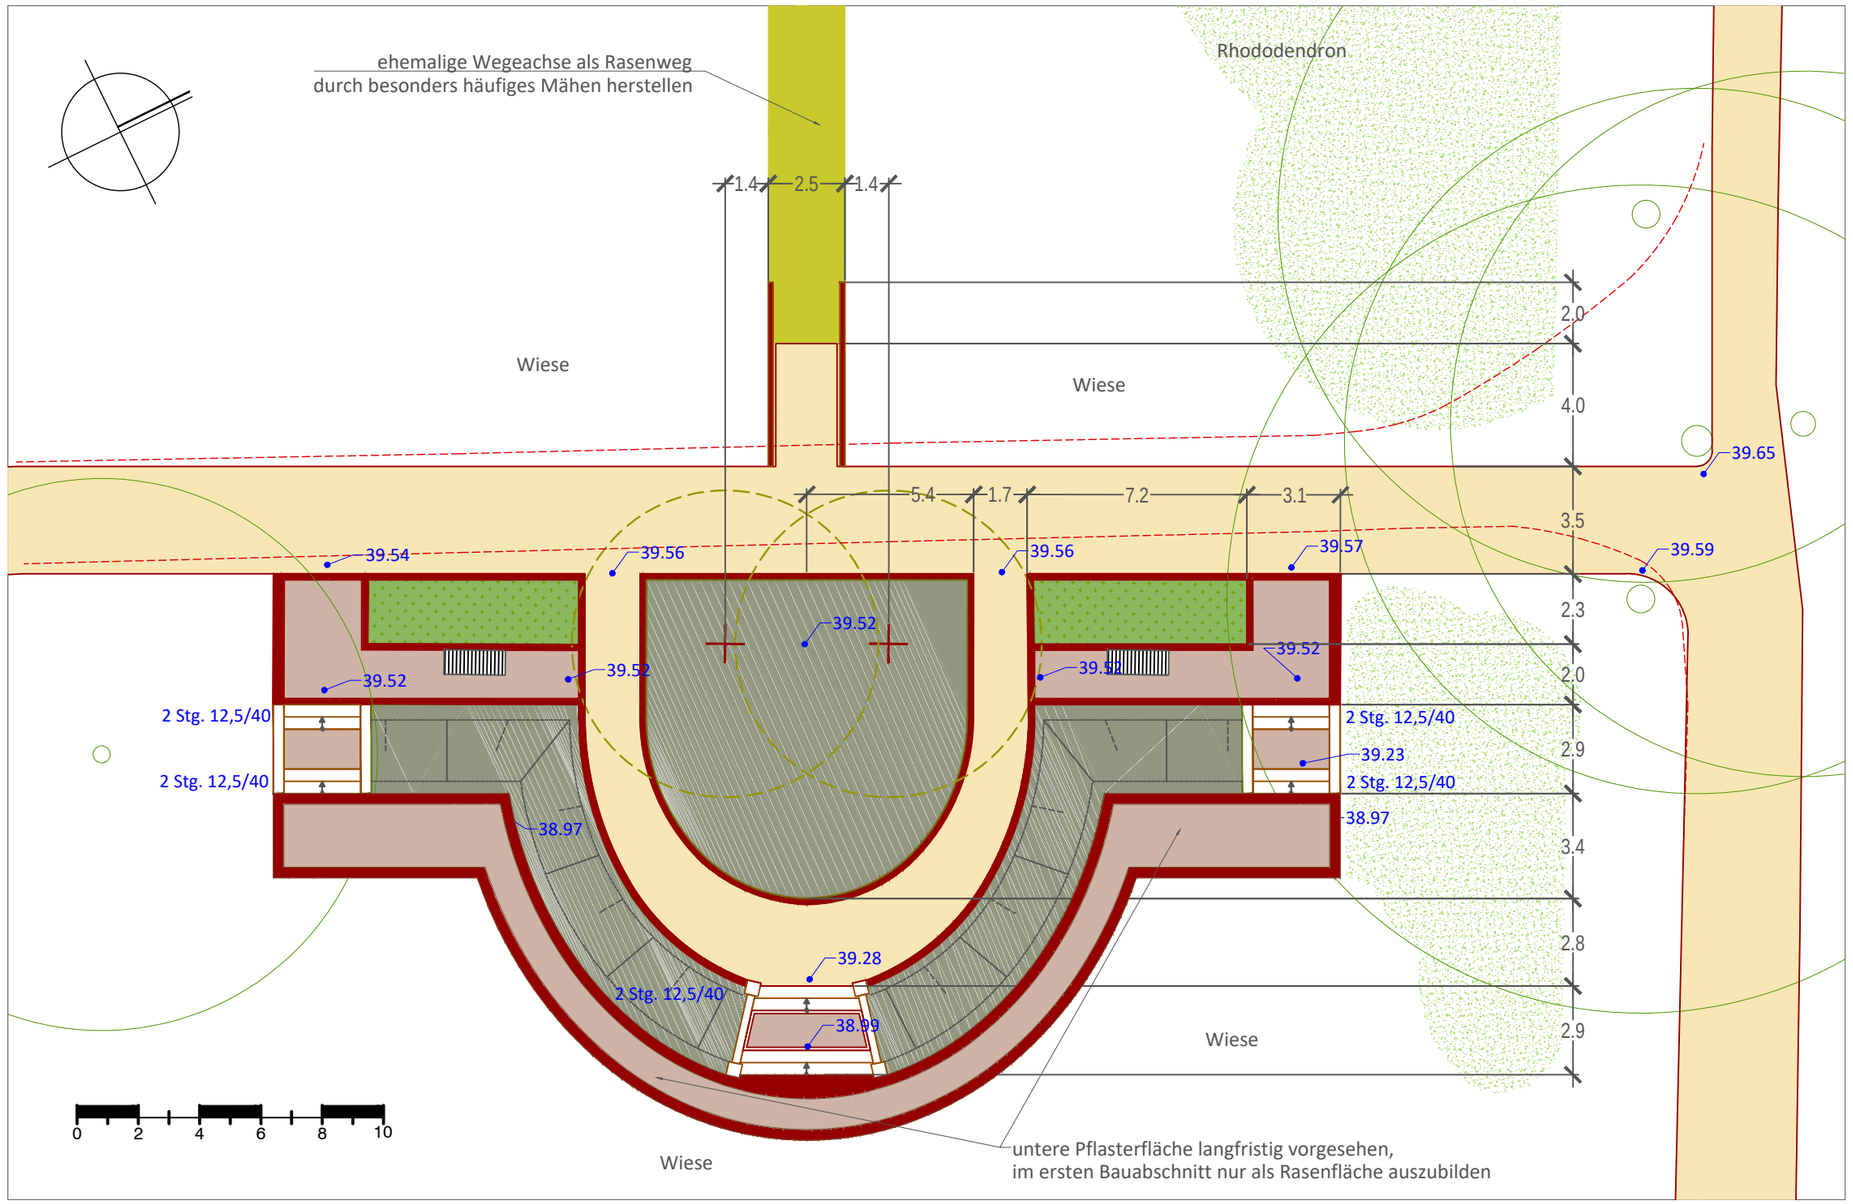

Legende

- Weg, Bestand
- Weg, Kleinpflaster, geplant
- Wegeeinfassung, Pflaster, gepl.
- Weg, Grand, geplant
- Treppenanlage
- Sitzbank
- Böschung
- Rasenfläche, geplant
- Linde, geplant
- Strauchpflanzung, geplant

Auftraggeber :

Bezirksamt Hamburg-Altona

Management des öffentlichen Raumes

Fachabteilung Stadtgrün

Lindenterrasse im Hirschpark

Entwurf

M1:200	P 01-G	20.12.2021

SCHNITTER • GARTENDENKMALPFLEGE • FREIRAUMPLANUNG
Alter Elbdeich 79 • 21217 Seevetal • 040-669 07 819
joachim.schnitter@web.de • www.gartenhistorie.de

Kartengrundlagen:
SBI Beratende Ingenieure für Bau-Verkehr-Vermessung GmbH, Lage- und Höhenplan
8684V01-E0-LP__211213-LS320-HS--170-Lageplan vom 13.12.2021